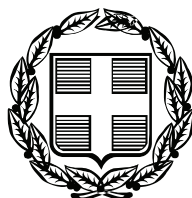


ΕΦΗΜΕΡΙΣ ΤΗΣ ΚΥΒΕΡΝΗΣΕΩΣ

ΤΗΣ ΕΛΛΗΝΙΚΗΣ ΔΗΜΟΚΡΑΤΙΑΣ

ΤΕΥΧΟΣ ΤΕΤΑΡΤΟ **Αρ. Φύλλου 649**

31 Δεκεμβρίου 2008

ΠΕΡΙΕΧΟΜΕΝΑ

ΑΠΟΦΑΣΕΙΣ

ΑΠΟΦΑΣΕΙΣ

Αριθμ. 23497 (1)

Καθορισμός ορίων αιγιαλού και παραλίας στη θέση «Σχίνος» Χαβριάτων Δήμου Παλικής, του Ν. Κεφαλληνίας.

Ο ΓΕΝΙΚΟΣ ΓΡΑΜΜΑΤΕΑΣ
ΠΕΡΙΦΕΡΕΙΑΣ ΙΟΝΙΩΝ ΝΗΣΩΝ

Έχοντας υπόψη:

1. Τις διατάξεις του ν. 2971/2001 (Φ.Ε.Κ. 285/τ.Α΄/19.12.2001) «Περί αιγιαλού και παραλίας».

2. Τις διατάξεις του ν.δ. 439/1970 «περί συμπληρώσεως των διατάξεων περί αιγιαλού».

3. Τις διατάξεις του ν. 3200/1955 «περί διοικητικής αποκέντρωσης» όπως αυτές τροποποιήθηκαν και ισχύουν σήμερα με τα ν.δ. 532/1970 β.δ. 704/1970, β.δ. 705/1970, β.δ. 192/1972, π.δ. 71/1984, π.δ. 347/1986, ν. 2026/1992 και π.δ. 97/1993.

4. Τις διατάξεις του άρθρου 19 παράγρ. 5 ν. 2344/1995, του άρθρου 52 παρ.6 ν. 2218/1994, του άρθρου 4 πάρ. 7 του ν. 2240/1994, δυνάμει των οποίων αρμοδιότητες του Υπουργείου Οικονομικών που είχαν μεταβιβαστεί στους Νομάρχες, ανήκουν στον Περιφερειακό Διευθυντή, σε συνδυασμό με αυτές του άρθρου 14 παρ. 2 του ν. 2399/1996 με τις οποίες προβλέπεται η κατάργηση των θέσεων των Περιφερειακών Διευθυντών, οι αρμοδιότητες πλέον του οποίου περιήλθαν στο Γενικό Γραμματέα της Περιφέρειας και ασκούνται από τον αναπληρωτή Περιφερειακό Διευθυντή.

5. Τις διατάξεις του τέταρτου εδαφίου της παρ. 2 του άρθρου 1 και της παρ. 6 του ιδίου άρθρου του ν. 2503/1997 «Διοίκηση, οργάνωση στελέχωση της Περιφέρειας, ρύθμιση θεμάτων για την Τοπική Αυτοδιοίκηση και άλλες διατάξεις» (Φ.Ε.Κ. 107/Α΄), σύμφωνα με τις οποίες οι Περιφερειακές Υπηρεσίες του Υπουργείου Οικονομικών, που συγκροτούσαν την Περιφερειακή Διοίκηση του Νόμου ή της Νομαρχίας, δεν υπήχθησαν στην ενιαία οργανική μονάδα της Περιφέρειας, ούτε καταργήθηκαν αλλά αποτελούν από 1.9.1997, Υπηρεσίες του Υπουργείου Οικονομικών.

6. Το υπ' αριθμ. 28979/31.7.1997 έγγραφο της Διεύθυνσης Διοίκησης του Υπουργείου Εσωτερικών, Δημ. Διοίκησης και Αποκέντρωσης, σύμφωνα με το οποίο οι αρμοδιότητες του Γενικού Γραμματέα της Περιφέρειας σε θέματα Υπηρεσιών του Υπουργείου Οικονομικών, μεταφέρονται από 1.9.1997 στον Υπουργό Οικονομικών.

7. Τις διατάξεις της παρ. 21 του άρθρου 46 του ν. 3220/2004 (Φ.Ε.Κ. 15/τ.Α΄/28.1.2004 «Μεταβίβαση αρμοδιοτήτων του Υπουργού Οικονομίας και Οικονομικών στον Γεν. Γραμματέα της Περιφέρειας.»

8. Το υπ' αριθμ. 1030067/296/Α0006/7.4.2004 έγγραφο της Διεύθυνσης Οργάνωσης της Γενικής Διεύθυνσης Διοικητικής Υποστήριξης του Υπουργείου Οικονομίας και Οικονομικών «Διευκρινίσεις για τις αρμοδιότητες των Υφυπουργών Οικονομίας και Οικονομικών που περιέχονται από 10.4.2004 στους Γεν. Γραμματείς Περιφερειών».

9. Την από 24.4.2008 έκθεση της επιτροπής καθορισμού των ορίων αιγιαλού και παραλίας στη θέση «Σχίνος» Χαβριάτων Δήμου Παλικής Ν. Κεφαλληνίας και το τοπογραφικό υψομετρικό διάγραμμα, κλίμακας 1/500 το οποίο συντάχθηκε από τον Πολιτικό Μηχανικό Ρουχωτά Ελευθέριο, το Μάρτιο του 2007 σε μία (1) πινακίδα, ελέγχθηκε κατά το δυνατό ως προς την ακρίβεια της αποτύπωσης από τη Μαρμαρά Αθηνά Τοπογράφο Μηχανικό, υπάλληλο Κτηματικής Υπηρεσίας Κεφαλληνίας στις 21.6.2007 και θεωρήθηκε την ίδια ημερομηνία από την Προϊσταμένη της Κτηματικής Υπηρεσίας.

10. Το υπ' αριθμ. 544.5/330/08/7.4.2008 έγγραφο του Γενικού Επιτελείου Ναυτικού, αποφασίζουμε:

Επικυρώνουμε την από 24.4.2008 έκθεση της κατά το άρθρο 3 του ν. 2971/2001 αρμόδιας Επιτροπής περί χάραξης των ορίων αιγιαλού παραλίας στη θέση «Σχίνος» Χαβριάτων Δήμου Παλικής Ν. Κεφαλληνίας καθώς επίσης και το από Μάρτιο του 2007 τοπογραφικό υψομετρικό διάγραμμα κλίμακας 1/500, το οποίο συντάχθηκε από τον Πολιτικό Μηχανικό Ρουχωτά Ελευθέριο, τον Μάρτιο του 2007 σε μία (1) πινακίδα, ελέγχθηκε κατά το δυνατό ως προς την ακρίβεια της αποτύπωσης από τη Μαρμαρά Αθηνά Τοπογράφο Μηχανικό, υπάλληλο Κτηματικής Υπηρεσίας Κεφαλληνίας στις 21.6.2007 και θεωρήθηκε την ίδια ημερομηνία από την Προϊσταμένη της Κτηματικής Υπηρεσίας.

Στο τοπογραφικό αυτό διάγραμμα καθορίστηκε η οριογραμμή του αιγιαλού με κόκκινη πολυγωνική γραμμή με στοιχεία Α1, Α2, ..., Α14, Α15 ☰ Α20 (Φ.Ε.Κ. 66δ/31.1.2001).

Η οριογραμμή της παραλίας με κίτρινη πολυγωνική γραμμή με στοιχεία Π1, Π2, ..., Π14, Π15 ☰ Α20 (Φ.Ε.Κ. 66δ/31.1.2001)

Η ζώνη παραλίας έχει πλάτος 15μ για να εξυπηρετούνται οι σκοποί του άρθρου 1 παρ. 2 του ν. 2971/2001.

Εντός των ορίων του αιγιαλού δεν υπάρχουν κατασκευές. Εντός της ζώνης παραλίας υπάρχουν κατασκευές που δεν εξαιρούνται.

Δεν υπάρχει παλαιός αιγιαλός.

Η παρούσα απόφαση μαζί με την έκθεση της Επιτροπής και το τοπογραφικό διάγραμμα, να δημοσιευθούν στην Εφημερίδα της Κυβερνήσεως.

Κέρκυρα, 17 Οκτωβρίου 2008

Ο Γενικός Γραμματέας Περιφέρειας
ΣΩΤΗΡΙΟΣ Θ. ΒΟΣΔΟΥ

ΕΚΘΕΣΗ
ΕΠΙΤΡΟΠΗΣ ΚΑΘΟΡΙΣΜΟΥ
ΤΩΝ ΟΡΙΩΝ ΑΙΓΙΑΛΟΥ ΚΑΙ ΠΑΡΑΛΙΑΣ

Άρθρου 3 του ν. 2971/2001
που συγκροτήθηκε με την υπ' αριθμ. 2313/30.8.2006
απόφαση Οικονομικής Επιθεώρησης Ιονίων Νήσων

ΘΕΜΑ: Καθορισμός, για πρώτη φορά, των ορίων αιγιαλού και παραλίας στη θέση «Σχίνος» Χαβριάτων Δήμου Παλικής του Ν. Κεφαλληνίας.

Στο Αργοστόλι σήμερα την 24.4.2008 ημέρα Πέμπτη οι υπογεγραμμένοι:

1. Παπαδάτου-Βουτσινά Μαρία, Προϊσταμένη Κτηματικής Υπηρεσίας ως Πρόεδρος.

2. Μαρμαρά Αθηνά Τοπογράφος Μηχανικός, υπάλληλος Κτηματικής Υπηρεσίας Κεφαλληνίας ως μέλος.

3. Μάζης Αντώνιος, Λιμενάρχης Κεφαλληνίας ως μέλος.

4. Θεοπεφτάτου Αφροδίτη Προϊσταμένη Διεύθυνσης Πολεοδομίας Ν.Α Κεφαλληνίας ως μέλος.

5. Χαλμούκης Ιωάννης Δ/ντής Χωροταξίας και Περιβάλλοντος Περιφέρειας Ιόνιων Νήσων ο οποίος δεν προσήλθε ούτε ο νόμιμος αναπληρωτής του, αν και νόμιμα προσκλήθηκαν, αποτελούντες την Επιτροπή καθορισμού ορίων αιγιαλού και παραλίας, που συγκλήθηκε μετά από σχετική πρόσκληση της Προέδρου της, με γραμματέα της επιτροπής τη Γιαννάκη Ροζαλία, υπάλληλο Κτηματικής Υπηρεσίας Κεφαλληνίας

Λαβόντες υπόψη:

1. Την από 30.3.2007 αίτηση των Τζωρτζάτου Μαρίας και Ειρήνης με την οποία ζητείται ο καθορισμός των ορίων του αιγιαλού στη θέση «Σχίνος» Χαβριάτων Δήμου Παλικής Ν. Κεφαλληνίας.

2. Το συνταχθέν από τον Πολιτικό Μηχανικό Ρουχωτά Ελευθέριο, το Μάρτιο του 2007 τοπογραφικό- υψομετρικό διάγράμμα της παραπάνω περιοχής σε μία (1) πινακίδα με κλίμακα 1:500 ελεγμένο κατά το δυνατό για την ακρίβεια της αποτύπωσης από τη Μαρμαρά Αθηνά Τοπογράφο Μηχανικό, υπάλληλο Κτηματικής Υπηρεσίας Κεφαλληνίας και θεωρημένο από την Προϊσταμένη της Κτηματικής Υπηρεσίας στις 21.6.2007, όπως ορίζουν οι διατάξεις του άρθρου 4 του ν. 2971/2001.

3. Τις διατάξεις του ν. 2971/2001 «Αιγιαλός παραλία και άλλες διατάξεις».

4. Την αντίληψη που δημιουργήθηκε, κατά την επιτόπια μετάβαση μας στην παραπάνω θέση σχετικά με το πλάτος της βρεχόμενης από το χειμέριο κύμα ξηράς με τα λοιπά συναφή στοιχεία. Ήτοι:

α) Την γεωμορφολογία του εδάφους και πιο αναλυτικά ότι:

Η μορφολογία της ακτής είναι βραχώδης με απότομο πρανές στο βόρειο τμήμα με ύψος στέψης ως και 13μ περίπου, ενώ στα νότια η κλίση γίνεται μικρή και το ύψος φτάνει τα 3μ.

Της ακτής συνέχονται εκτάσεις βραχώδεις και γαιώδεις εκτός σχεδίου αδόμητες.

Το φυσικό όριο βλάστησης συνίσταται από χαμηλή θαμνώδη (σχίνοι, μυρτιές, θυμάρι) και ποώδη βλάστηση.

β) Δεν υπάρχουν παράκτιοι φυσικοί πόροι.

γ) Η περιοχή προσβάλλεται από Ν.Δ. ανέμους έντασης έως 10Beaufort.

δ) Τη μορφολογία του πυθμένα ο οποίος είναι βραχώδης.

ε) Πρόκειται για ακτή που έχει μεγάλο ανάπτυγμα πελάγους.

στ) Στην περιοχή δεν υπάρχουν τεχνικά έργα.

ζ) Δεν υπάρχουν εγκεκριμένες χωροταξικές κατευθύνσεις και χρήσεις γης που να επηρεάζουν την παράκτια ζώνη.

η) Αν και δεν υπάρχουν καταγεγραμμένα Δημόσια Κτήματα διαχειριζόμενα από το Υπουργείο Οικονομίας και Οικονομικών, συνεχόμενα του αιγιαλού, το Δημόσιο επιφυλάσσεται παντός δικαιώματός του.

θ) Υφίσταται Κτηματολόγιο.

ι) Η περιοχή ανήκει στο Δίκτυο Natura 2000 (GR2220005).

6. Την ύπαρξη καθορισμού ορίων αιγιαλού και παραλίας βόρεια της εξεταζόμενης περιοχής στη θέση «Γερο-Γόμπος» Δήμου Παλικής (Φ.Ε.Κ. 66δ/31.1.2001).

7. Το υπ' αριθμ. 544.5/330/08/7.4.2008 έγγρ. ΓΕΝ, αποφασίζουμε:

1. α) Καθορίζουμε την οριογραμμή του αιγιαλού με ερυθρή συνεχή πολυγωνική γραμμή με στοιχεία Α1, Α2, ..., Α14, Α15 της οποίας οι κορυφές είναι εξαρτημένες από το κρατικό τριγωνομετρικό δίκτυο.

β) Καθορίζουμε την οριογραμμή της παραλίας με κίτρινη συνεχή πολυγωνική γραμμή με στοιχεία Π1, Π2, ..., Π14, Π15 της οποίας οι κορυφές είναι εξαρτημένες από το κρατικό τριγωνομετρικό δίκτυο.

2. Καθορίζουμε την ζώνη παραλίας σε πλάτος 15μ. ενιαία παράλληλα προς την γραμμή αιγιαλού, για να εξυπηρετηθούν οι σκοποί της παρ. 2 του άρθρου 1 του ν. 2971/2001.

3. Εντός αιγιαλού δεν υπάρχουν κατασκευές.

4. Εντός ζώνης παραλίας υπάρχουν κατασκευές που δεν εξαιρούνται.

5. Δεν υπάρχει παλαιός αιγιαλός.

Η Επιτροπή

Η Πρόεδρος
ΜΑΡΙΑ ΠΑΠΑΔΑΤΟΥ - ΒΟΥΤΣΙΝΑ
Τα μέλη
ΑΘΗΝΑ ΜΑΡΜΑΡΑ
ΑΝΤΩΝΙΟΣ ΜΑΖΗΣ
ΑΦΡΟΔΙΤΗ ΘΕΟΠΕΦΤΑΤΟΥ

ΕΘΝΙΚΟ ΤΥΠΟΓΡΑΦΕΙΟ

Για τεχνικούς λόγους στο σχεδιάγραμμα, έγινε σμίκρυνση, κατά ποσοστό 39%

4231000.000


4230950.000

4230900.000


4230850.000

4230800.000

4230750.000

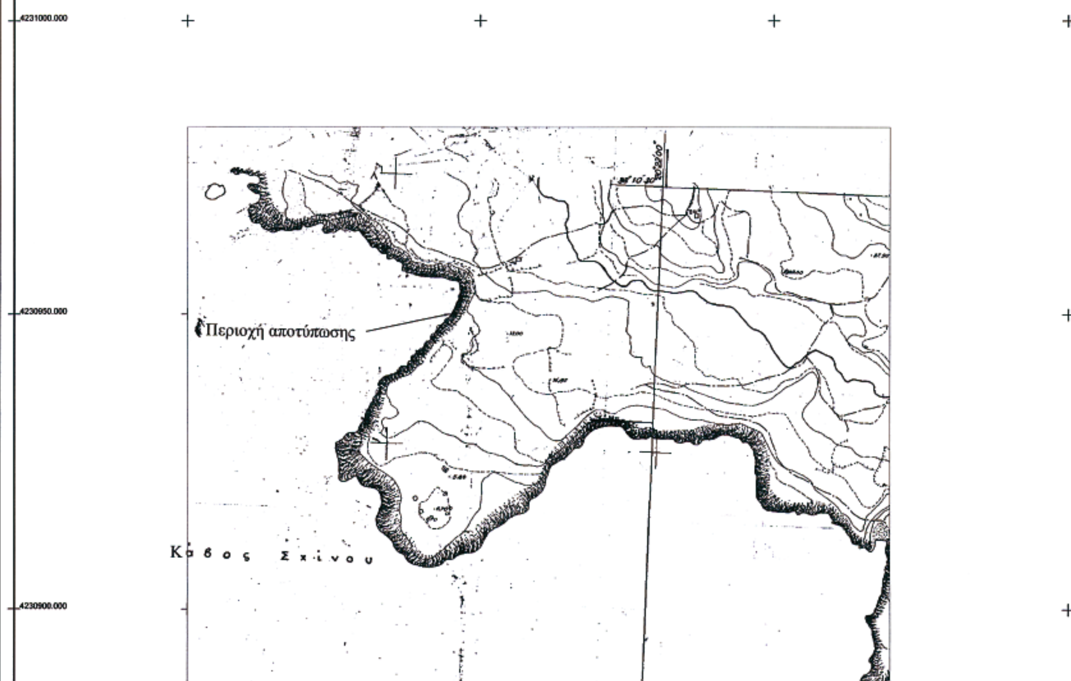

ΑΠΟΣΠΑΣΜΑ ΧΑΡΤΗ Γ.Υ.Σ. ΚΛ : 1 / 5.000

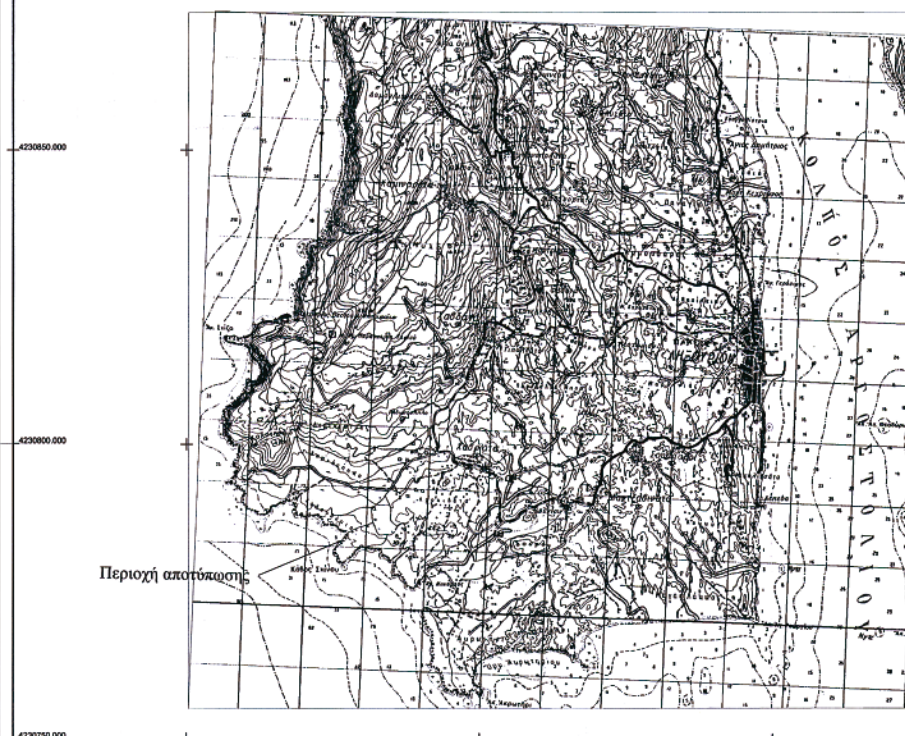


ΑΠΟΣΠΑΣΜΑ ΧΑΡΤΗ Γ.Υ.Σ. ΚΛ : 1 / 50.000

Θάλασσα


Θάλασσα




Θάλασσα

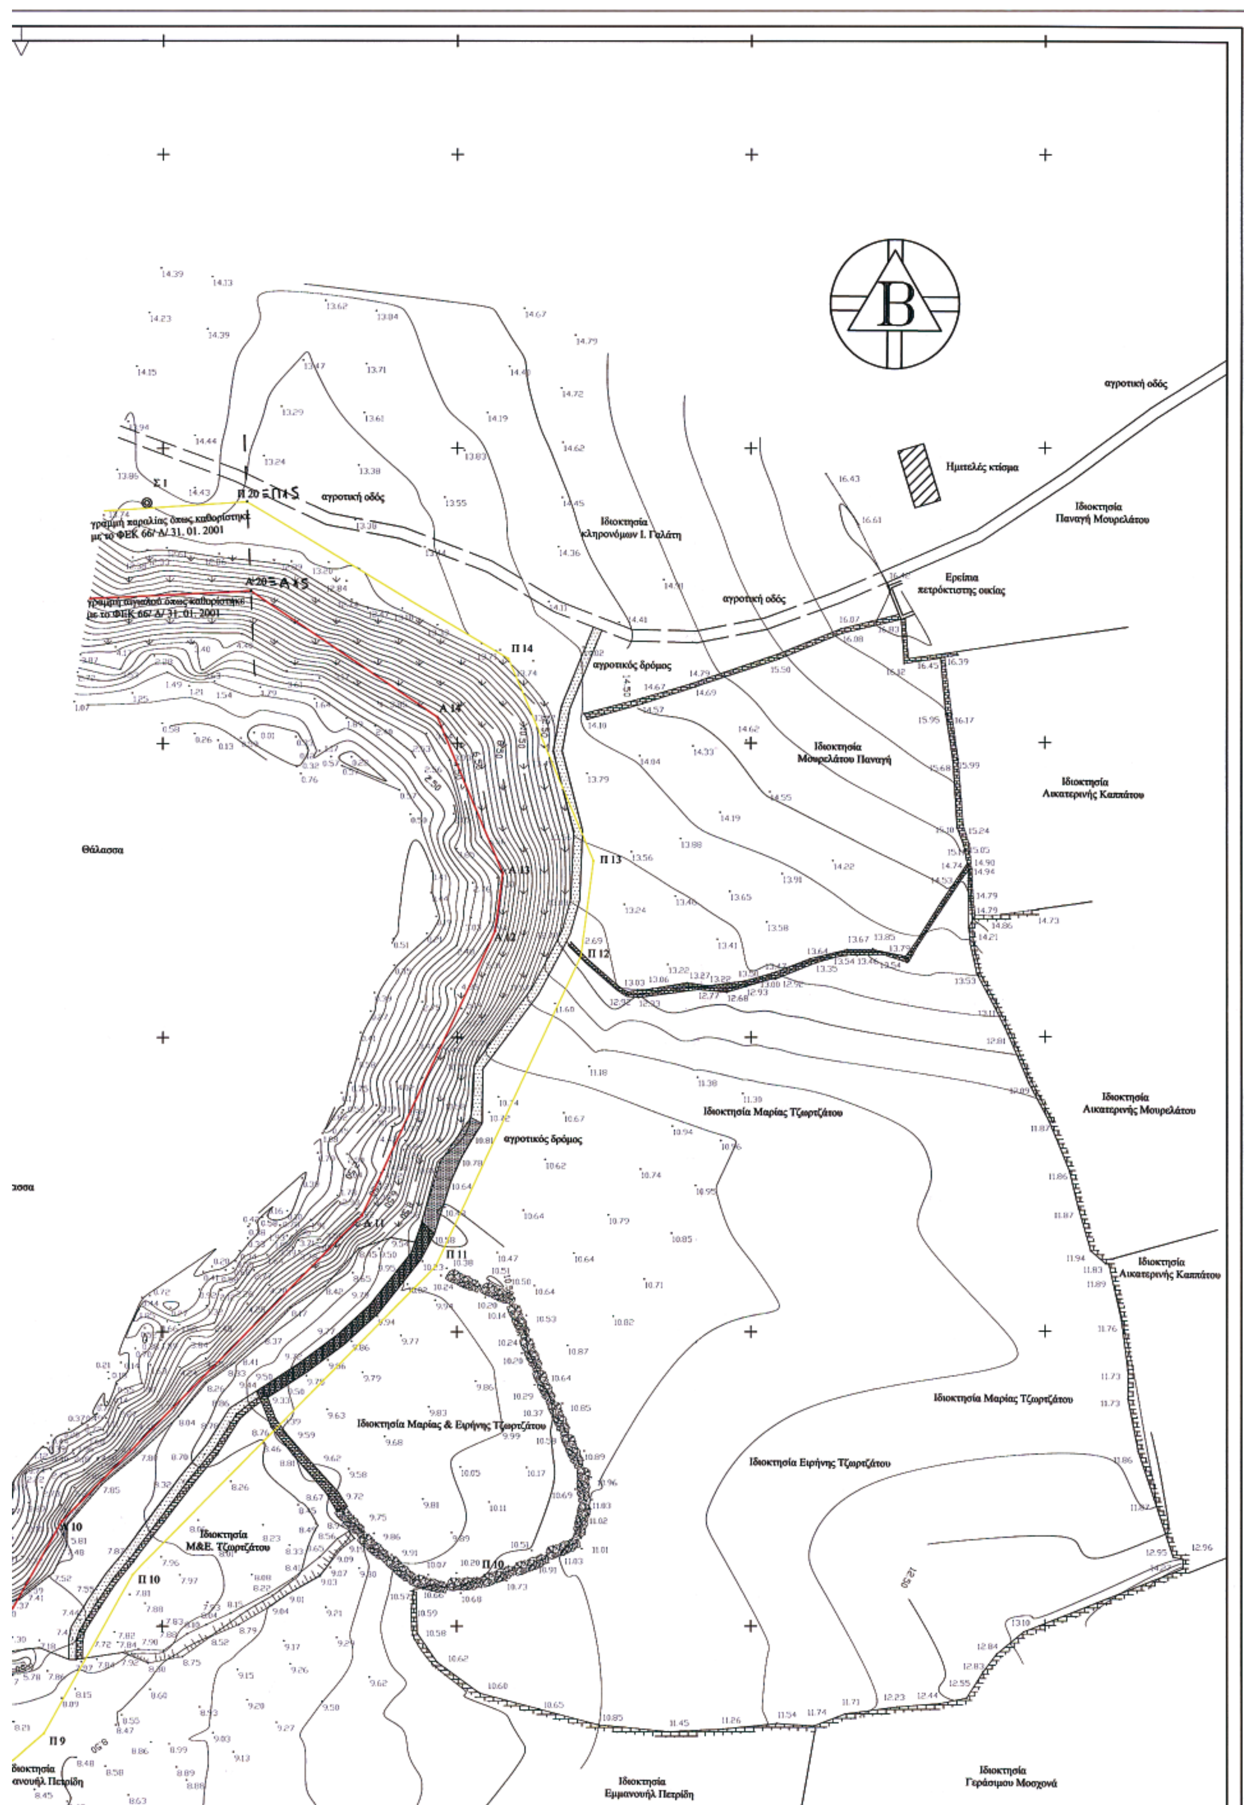

B
αγροτική οδός
Ημιτελές κτίσμα
Ιδιοκτησία Παναγή Μουρελάτου
Ερείπια πετρόκτιστης οικίας
Ιδιοκτησία κληρονόμων Ι. Γαλάτη
αγροτική οδός
Σ 1
Π 20 ≡ Π14 S
γραμμή παραλίας όπως καθορίστηκε με το ΦΕΚ 66/ Δ/ 31. 01. 2001
Α'20 ≡ Α14 S
γραμμή αιγιαλού όπως καθορίστηκε με το ΦΕΚ 66/ Δ/ 31. 01. 2001
Π 14
αγροτικός δρόμος
Α 14
Ιδιοκτησία Μουρελάτου Παναγή
Ιδιοκτησία Αικατερινής Καππάτου
Θάλασσα
Π 13
Α 13
Α 12
Π 12
Ιδιοκτησία Μαρίας Τζωρτζάτου
Ιδιοκτησία Αικατερινής Μουρελάτου
αγροτικός δρόμος
Α 11
Π 11
Ιδιοκτησία Αικατερινής Καππάτου
Ιδιοκτησία Μαρίας Τζωρτζάτου
Ιδιοκτησία Μαρίας & Ειρήνης Τζωρτζάτου
Ιδιοκτησία Ειρήνης Τζωρτζάτου
Α 10
Ιδιοκτησία Μ&Ε. Τζωρτζάτου
Π 10
Π 10
Π 9
Ιδιοκτησία Εμμανουήλ Πετρίδη
Ιδιοκτησία Εμμανουήλ Πετρίδη
Ιδιοκτησία Γεράσιμου Μοσχονά

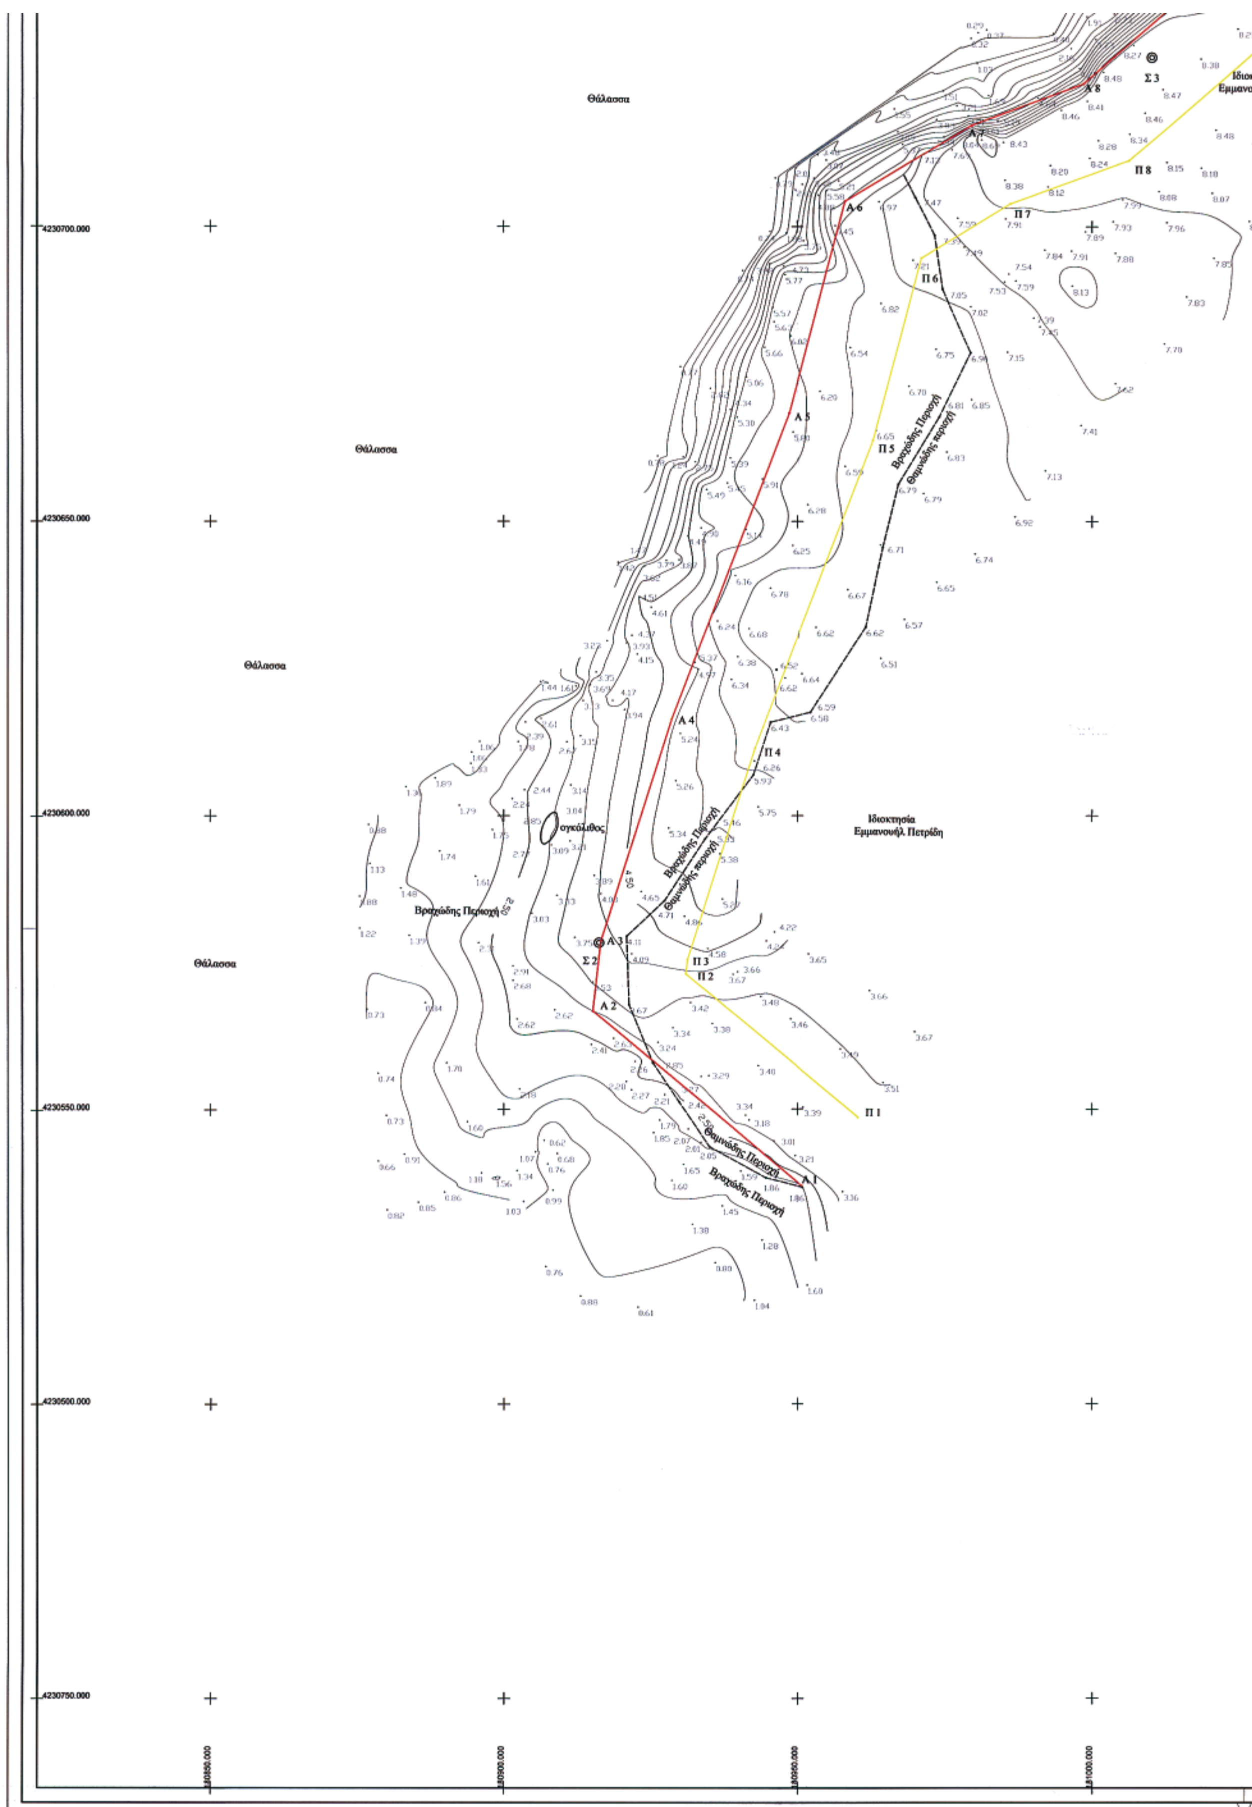
Θάλασσα
Θάλασσα
Θάλασσα
Θάλασσα
Ιδιοκτησία
Εμμανουήλ Πετρίδη
Βραχώδης Περιοχή
Θαμνώδης Περιοχή
ογκόλιθος
Α 1
Α 2
Α 3
Α 4
Α 5
Α 6
Α 8
Π 1
Π 2
Π 3
Π 4
Π 5
Π 6
Π 7
Π 8
Σ 2
Σ 3
4230700.000
4230650.000
4230600.000
4230550.000
4230500.000
4230750.000
380950.000
380900.000
380950.000
381000.000

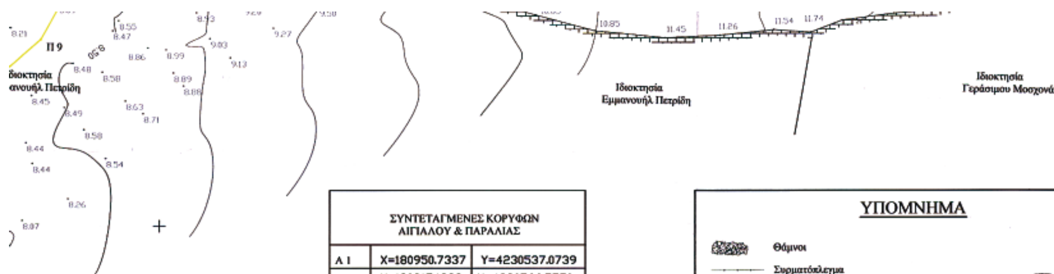

ΣΥΝΤΕΤΑΓΜΕΝΕΣ ΚΟΡΥΦΩΝ ΑΙΓΙΑΛΟΥ & ΠΑΡΑΛΙΑΣ

Α 1	X=180950.7337	Y=4230537.0739
Α 2	X=180915.1883	Y=4230566.7550
Α 3	X=180916.5390	Y=4230578.6975
Α 4	X=180928.6000	Y=4230616.4633
Α 5	X=180948.6175	Y=4230668.4483
Α 6	X=180958.1583	Y=4230704.3863
Α 7	X=180979.6359	Y=4230717.4863
Α 8	X=180998.5398	Y=4230724.5073
Α 9	X=181017.9637	Y=4230741.3983
Α 10	X=181032.7790	Y=4230767.9073
Α 11	X=181083.8640	Y=4230819.8115
Α 12	X=181106.4293	Y=4230868.1833
Α 13	X=181107.7323	Y=4230877.9652
Α 14	X=181096.5868	Y=4230904.4693
Α15	X=181064.8230	Y=4230925.1530
Π 1	X=180960.3479	Y=4230548.5876
Π 2	X=180931.0008	Y=4230573.0932
Π 3	X=180931.2778	Y=4230575.5426
Π 4	X=180942.7556	Y=4230611.4823
Π 5	X=180962.9071	Y=4230663.8153
Π 6	X=180971.1110	Y=4230694.7174
Π 7	X=180986.2032	Y=4230703.9251
Π 8	X=181006.3219	Y=4230711.3963
Π 9	X=181029.7811	Y=4230731.7965
Π 10	X=181044.8882	Y=4230758.8282
Π 11	X=181096.3660	Y=4230811.1299
Π 12	X=181120.9946	Y=4230863.9247
Π 13	X=181123.1390	Y=4230880.0237
Π 14	X=181108.6927	Y=4230914.377
Π15	X=181064.1330	Y=4230940.1530

ΥΠΟΜΝΗΜΑ

- Θάμνοι
- Συρματόπλεγμα
- Λιθεπένδυτος αγροτικός δρόμος
- Κατεστραμένος λιθεπένδυτος αγροτικός δρόμος
- Αγροτικός δρόμος
- Ξερολιθία
- Όριο ιδιοκτησίας
- Στάση πολυγωνομετρίας

ΠΕΡΙΦΕΡΕΙΑ ΙΟΝΙΩΝ ΝΗΣΙΩΝ Δ/ΝΣΗ ΠΕΡΙΒ/ΝΤΟΣ & ΧΩΡΟΤΑΞΙΑΣ
Συνοδεύει την 23497/11-12-08 απόφαση Γεν. Γραμματέα Π.Ι.Ν.
Κέρκυρα 17-10-08
Ο Δ/ντής ΠΕΧΩ
Ιωάννης Χαλμούκης
Μηχανικός ΠΕ/Α'

ΥΠΟΜΝΗΜΑ ΕΠΙΤΡΟΠΗΣ ΚΑΘΟΡΙΣΜΟΥ ΟΡΙΩΝ ΑΙΓΑΙΛΟΥ ΚΑΙ ΠΑΡΑΛΙΑΣ

1) Η καθορισθείσα οριογραμμή αιγιαλού αποτελεί το όριο των μέγιστων, πλην συνήθων αναβάσεων του χειμέριου κύματος

2) Οι κορυφές της πολυγωνικής οριογραμμής του αγιαλού και της παραλίας έχουν εξαρτηθεί απο το κρατικό τριγωνομετρικό δίκτυο. Οι συντεταγμένες των κορυφών αναγράφονται παραπλεύρως

3) Επισπεύδων είναι η κ. Τζωρτζάτου Ελένη

4) Ο καθορισμός αιγιαλού διενεργείται για πρώτη φορά στην εν λόγω περιοχή

5) Εντός των ορίων του αιγαιλού δεν υπάρχουν κτίσματα

6) Γραμμή αιγιαλού (ερυθρά) με στοιχεία Α1, Α2,......Α13, Α14, Α15 ≡ Α20 (ΦΕΚ 665/31-1-01)

7) Γραμμή παραλίας (κίτρινη) με στοιχεία Π1,Π2,......Π13,Π14, Π15 ≡ Π20

8) Το παρόν τοπογραφικό διάγραμμα συνοδεύει την από 24/4/08 έκθεση της αρμόδιας επιτροπής που προβλέπουν οι διατάξεις του άρθρου 3 του Ν 2971/ 2001

Η ΕΠΙΤΡΟΠΗ

Ο ΠΡΟΕΔΡΟΣ
ΠΑΠΑΔΑΤΟΥ - ΒΟΥΤΣΙΝΑ ΜΑΡΙΑ
Εφοριακός ΠΕ/Α

ΜΑΡΜΑΡΑ ΑΘΗΝΑ
ΠΕ Μηχ/κός Αγρ. & Τοπογράφος Γ'

ΤΑ ΜΕΛΗ
Αφροδίτη Θεοχαράτου
Πολιτικός Μηχανικός
ΜΑΖΗΣ ΑΝΤΩΝΙΟΣ
Πλωτάρχης

ΕΛΛΗΝΙΚΗ ΔΗΜΟΚΡΑΤΙΑ
ΠΕΡΙΦΕΡΕΙΑ ΙΟΝΙΩΝ ΝΗΣΩΝ
ΔΗΜΟΣ ΠΑΛΙΚΗΣ

ΤΟΠΟΓΡΑΦΙΚΟ ΔΙΑΓΡΑΜΜΑ
ΚΑΘΟΡΙΣΜΟΥ ΟΡΙΩΝ ΑΙΓΙΑΛΟΥ ΚΑΙ ΠΑΡΑΛΙΑΣ

ΝΟΜΟΣ : ΚΕΦΑΛΛΗΝΙΑΣ & ΙΘΑΚΗΣ
ΔΗΜΟΣ : ΠΑΛΙΚΗΣ
ΠΕΡΙΟΧΗ : ΣΧΙΝΟΣ - Δ.Δ. ΧΑΒΡΙΑΤΩΝ
ΠΡΟΒΟΛΙΚΟ ΣΥΣΤΗΜΑ ΑΝΑΦΟΡΑΣ : : Ε.Γ.Σ.Α 87
ΥΨΟΜΕΤΡΙΚΗ ΑΦΕΤΗΡΙΑ: : ΜΕΣΗ ΣΤΑΘΜΗ ΘΑΛΑΣΣΗΣ
ΕΞΑΡΤΗΣΗ : ΚΡΑΤΙΚΟ ΤΡΙΓΩΝΟΜΕΤΡΙΚΟ ΔΙΚΤΥΟ

ΕΛΕΥΘΕΡΙΟΣ Β. ΡΟΥΧΩΤΑΣ ΠΟΛΙΤΙΚΟΣ ΜΗΧΑΝΙΚΟΣ ΕΘΝΙΚΗΣ ΑΝΤΙΣΤΑΣΕΩΣ 9, 28200 ΛΗΞΟΥΡΙ ΚΕΦΑΛΟΝΙΑΣ ΤΗΛ : 26710 93150 FAX : 26710 93150 email : rouchotas@yahoo.com	ΑΡ.ΣΧΕΔΙΟΥ : Τ1 ΚΛΙΜΑΚΑ : 1/500

ΧΡΟΝΟΣ ΑΠΟΤΥΠΩΣΗΣ:		ΜΑΡΤΙΟΣ 2007
ΣΥΝΤΑΧΘΗΚΕ:	ΕΛΕΧΘΗΚΕ: 21-6-07	ΘΕΩΡΗΘΗΚΕ: 21-6-07
ΕΛΕΥΘΕΡΙΟΣ Β. ΡΟΥΧΩΤΑΣ ΔΙΠΛΩΜΑΤΟΥΧΟΣ ΠΟΛΙΤΙΚΟΣ ΜΗΧΑΝΙΚΟΣ IMPERIAL COLLEGE (ΑΓΓΛΙΑ) ΜΕΛΟΣ Τ.Ε.Ε. ΑΡΙΘΜΟΣ ΜΗΤΡΩΟΥ 97071 ΕΘΝ. ΑΝΤΙΣΤΑΣΕΩΣ 9 - 28200 ΛΗΞΟΥΡΙ ΚΕΦ/ΝΙΑΣ ΤΗΛ : 2671093150 ΑΦΜ: 111205874 - ΔΟΥ: ΛΗΞΟΥΡΙΟΥ	ΜΑΡΜΑΡΑ ΑΘΗΝΑ ΠΕ Μηχ/κός Αγρ. & Τοπογράφος Γ'	ΠΑΠΑΔΑΤΟΥ - ΒΟΥΤΣΙΝΑ ΜΑΡΙΑ Εφοριακός ΠΕ/Α

181050.000

181100.000

Αριθμ. 2790/1873 (2)

Επικύρωση οριογραμμών ρέματος στη θέση Πλατάνι του Δήμου Αρκαδίου Νομού Ρεθύμνης.

Ο ΓΕΝΙΚΟΣ ΓΡΑΜΜΑΤΕΑΣ
ΠΕΡΙΦΕΡΕΙΑΣ ΚΡΗΤΗΣ

Έχοντας υπόψη:

1) Το ν. 3200/1955 περί Διοικητικής Αποκέντρωσης όπως τροποποιήθηκε και συμπληρώθηκε μεταγενέστερα.

2) Τις διατάξεις του π.δ. 39/1983 περί μεταβιβάσεως αρμοδιοτήτων του Υπουργού Δημοσίων Έργων στις Περιφερειακές Υπηρεσίες.

3) Το ν. 2503/1997 περί Διοίκησης, οργάνωσης στελέχωσης της Περιφέρειας κλπ

4) Το ν. 2853/16.7.1922 (Φ.Ε.Κ. 116Α΄) όπως αυτές τροποποιήθηκαν με τις αντίστοιχες διατάξεις του ν.δ. 10/29.12.1923 και κωδικοποιήθηκαν από τις διατάξεις του π.δ. 18/21.3.1924 (Φ.Ε.Κ. 61 Α΄) περί υδραυλικών εν γένει έργων και αστυνομεύσεων των δημόσιων υδάτων.

5) Τις διατάξεις του άρθρου 90 του κώδικα για την Κυβέρνηση και τα Κυβερνητικά Όργανα, όπως κωδικοποιήθηκε με το αρ. πρώτο του π.δ. 63/2005.

6) Τις διατάξεις του άρθρου 10 του ν. 3044/2002 για την άσκηση αρμοδιοτήτων του Πολεοδομικού Σχεδιασμού.

7) Τις διατάξεις του ν. 3010/2002 (Α΄ 91) εναρμόνιση του ν. 1650//1986 με τις οδηγίες υπ' αριθμ. 97/11 Ε.Ε και 96/61 ΕΕ και ειδικότερα τις διατάξεις του άρθρου 5 αυτού (διαδικασία οριοθέτησης και ρύθμισης θεμάτων για τα υδατορέματα).

8) Τις διατάξεις του ν. 1337/1983 όπως ισχύει με το π.δ/γμα 14.7.1999 (Δ΄ 580)

9) Τις ισχύουσες διατάξεις της υπ' αριθμ. 3046/304/3.2.1989 απόφασης του Αν. Υπουργού Περιβάλλοντος, Χωροταξίας και Δημοσίων έργων. (Κτιριοδομικός Κανονισμός και ειδικότερα τις διατάξεις του άρθρου 6 αυτού, σχετικά με τη δόμηση κοντά στα ρέματα).

10) Την υπ' αριθμ. 33/1998 εγκύκλιο του ΥΠΕΧΩΔΕ «Αστυνόμευση ρεμάτων και συντήρηση αντιπλημμυρικών έργων».

11) Τις διατάξεις του άρθρου 66 του ν. 1622/1986 (περί Τοπικής Αυτοδιοίκησης Περιφερειακής Ανάπτυξης και Δημοκρατικού Προγραμματισμού) όπως αντικαταστάθηκε με τις διατάξεις της παρ.5 του άρθρου 33 του ν. 1832/1989.

12) Το υπ' αριθμ. 4329/13.11.2008 έγγραφο της ΔΤΥΝΑ. Ρεθύμνου με το οποίο ζητείται η οριοθέτηση του παραπάνω ρέματος,

13) Την υπ' αριθμ. 201/2008 απόφαση του Δημοτικού Συμβουλίου του Δήμου Αρκαδίου, Ν. Ρεθύμνου με την οποία γνωμοδοτεί θετικά για την οριοθέτηση που αφορά την ανατολική πλευρά του ρέματος.

14) Την υπ' αριθμ. 558/6.8.2008 απόφαση του Δημοτικού Συμβουλίου του Δήμου Ρεθύμνου με την οποία γνωμοδοτεί θετικά για την δυτική πλευρά του ρέματος.

15) Τον γενόμενο καθορισμό οριογραμμών ρέματος στην θέση Πλατάνι του Δήμου Αρκαδίου, ο οποίος έγινε από την Διεύθυνση Τεχνικών Υπηρεσιών της Νομαρχιακής Αυτοδιοίκησης Ρεθύμνης, μετά από τον έλεγχο και την θεώρηση του τοπογραφικού διαγράμματος, της τεχνικής έκθεσης και των συνοδευουσών αυτήν υδρολογικών, υδραυλικών και περιβαλλοντικών μελετών που συνέταξε ο Τοπογράφος Μηχανικός Κωνσταντίνος Αγγελής, για τον καθορισμό των προτεινομένων οριογραμμών και ύστερα από τις προαναφερόμενες γνωμοδοτήσεις των Δημοτικών Συμβουλίων του Δήμου Αρκαδίου και Ρεθύμνου, αποφασίζουμε:

Επικυρώνουμε τις οριογραμμές του ρέματος στη θέση Πλατάνι του Δήμου Αρκαδίου Ν. Ρεθύμνου, όπως φαίνονται στο από τον Δεκέμβριο 2007 τοπογραφικό διάγραμμα του Τοπογράφου Μηχανικού Κωνσταντίνου Αγγελή, όπως έχει ελεγχθεί και θεωρηθεί από την Δ.Τ.Υ. Νομαρχιακής Αυτοδιοίκησης Ρεθύμνου.

Οι οριογραμμές αυτές του παραπάνω ρέματος υλοποιούνται από τις πολυγωνικές γραμμές που ορίζουν τα σημεία 1, 2, ..., 9, 10 και 11, 12, ..., 18, 19.

Τα παραπάνω σημεία είναι αποτυπωμένα στα προαναφερόμενα τοπογραφικά διαγράμματα και περιέχονται σε αυτά με τις συντεταγμένες τους (σύστημα συντεταγμένων είναι το ΕΓΣΑ 87).

Η απόφαση αυτή να δημοσιευθεί στην Εφημερίδα της Κυβερνήσεως.

Ηράκλειο, 5 Δεκεμβρίου 2008

Ο Γενικός Γραμματέας Περιφέρειας
ΣΕΡΑΦΕΙΜ ΤΣΟΚΑΣ


ΕΘΝΙΚΟ ΤΥΠΟΓΡΑΦΕΙΟ
Για τεχνικούς λόγους στο σχεδιάγραμμα, έγινε σμίκρυνση, κατά ποσοστό 36%

3912400
3912380
3912360
3912340

1
2
3
4
5
15
16
17
18
19
Δ14
Δ13
Δ12
Δ11
Δ10
Δ9
Δ8
Δ7
80.00
78.00
79.00
82.00
83.00
2/Π
1/Π




προς Ρέθυμνο
1/Π
προς Αγία Παρασκευή

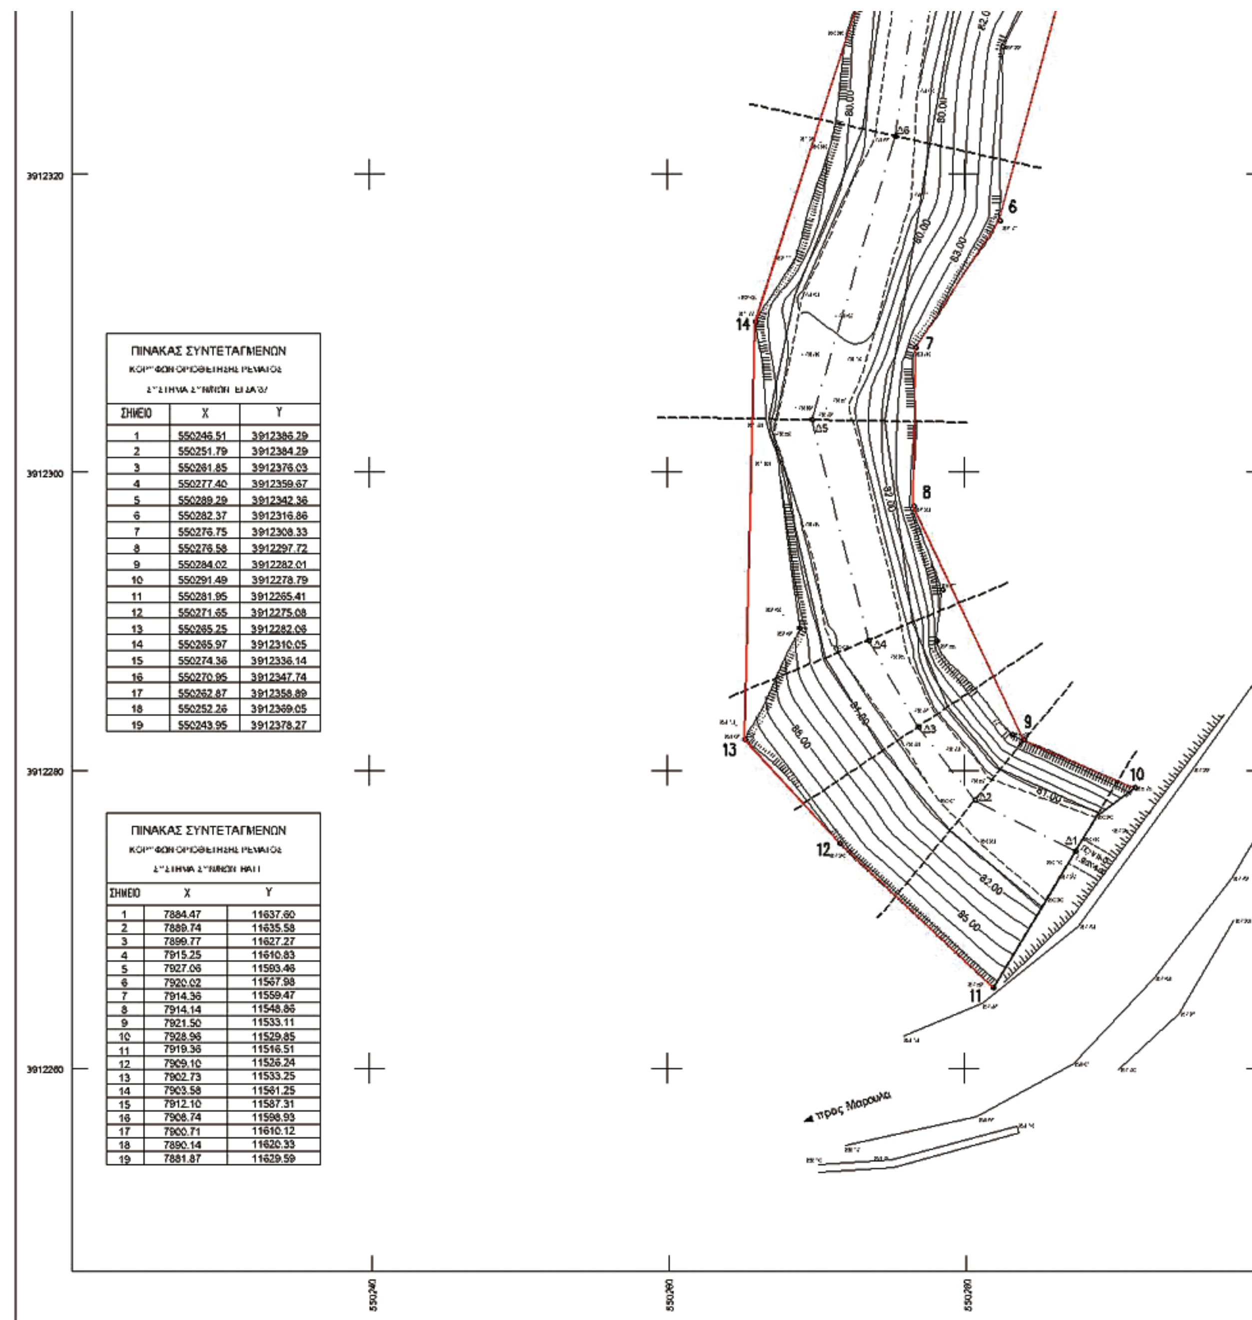


ΠΙΝΑΚΑΣ ΣΥΝΤΕΤΑΓΜΕΝΩΝ
ΚΟΡΥΦΩΝ ΟΡΙΟΘΕΤΗΣΗΣ ΡΕΜΑΤΟΣ
ΣΥΣΤΗΜΑ ΣΥΝΤ/ΝΩΝ ΕΓΣΑ'87

ΣΗΜΕΙΟ	X	Y
1	550246.51	3912386.29
2	550251.79	3912384.29
3	550261.85	3912376.03
4	550277.40	3912359.67
5	550289.29	3912342.36
6	550282.37	3912316.86
7	550276.75	3912308.33
8	550276.58	3912297.72
9	550284.02	3912282.01
10	550291.49	3912278.79
11	550281.95	3912265.41
12	550271.65	3912275.08
13	550265.25	3912282.06
14	550265.97	3912310.05
15	550274.36	3912336.14
16	550270.95	3912347.74
17	550262.87	3912358.89
18	550252.26	3912369.05
19	550243.95	3912378.27

ΠΙΝΑΚΑΣ ΣΥΝΤΕΤΑΓΜΕΝΩΝ
ΚΟΡΥΦΩΝ ΟΡΙΟΘΕΤΗΣΗΣ ΡΕΜΑΤΟΣ
ΣΥΣΤΗΜΑ ΣΥΝΤ/ΝΩΝ ΗΑΤΤ

ΣΗΜΕΙΟ	X	Y
1	7884.47	11637.60
2	7889.74	11635.58
3	7899.77	11627.27
4	7915.25	11610.83
5	7927.06	11593.46
6	7920.02	11567.98
7	7914.36	11559.47
8	7914.14	11548.86
9	7921.50	11533.11
10	7928.96	11529.85
11	7919.36	11516.51
12	7909.10	11526.24
13	7902.73	11533.25
14	7903.58	11561.25
15	7912.10	11587.31
16	7908.74	11598.93
17	7900.71	11610.12
18	7890.14	11620.33
19	7881.87	11629.59

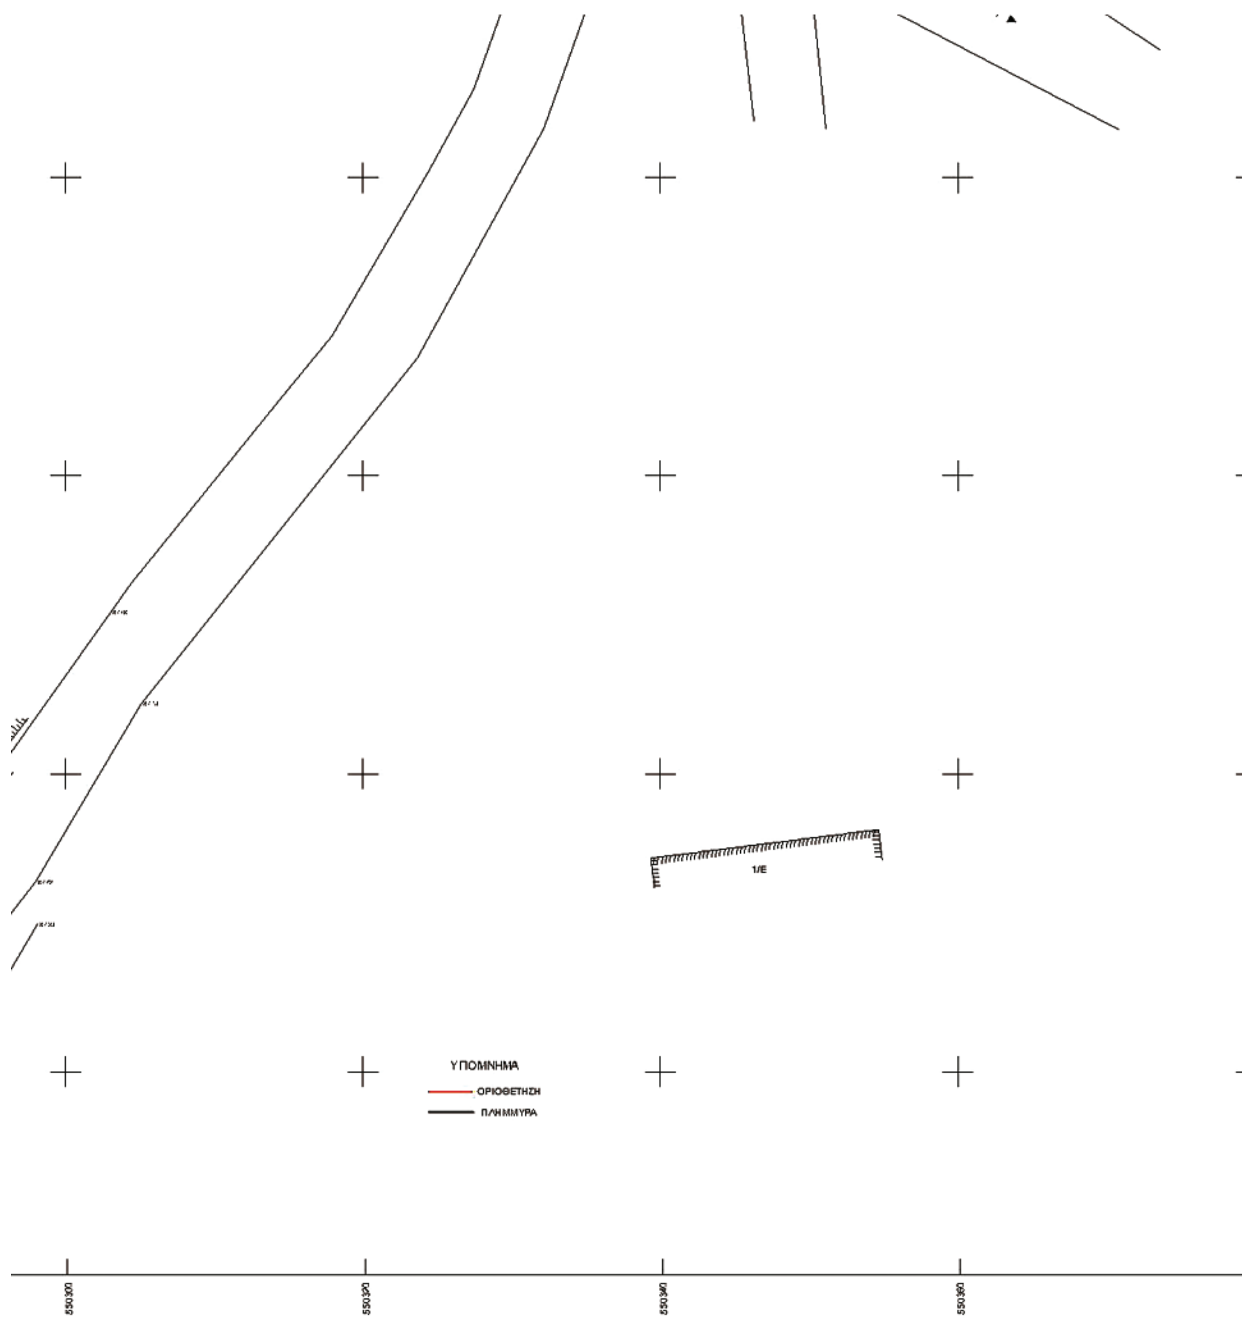
1/Ε
ΥΠΟΜΝΗΜΑ
ΟΡΙΟΘΕΤΗΣΗ
ΠΛΗΜΜΥΡΑ
550300
550320
550340
550360

ΕΘΝΙΚΟ ΤΥΠΟΓΡΑΦΕΙΟ

ΕΦΗΜΕΡΙΣ ΤΗΣ ΚΥΒΕΡΝΗΣΕΩΣ

ΠΕΡΙΦΕΡΕΙΑΚΑ ΓΡΑΦΕΙΑ ΠΩΛΗΣΗΣ Φ.Ε.Κ.

ΘΕΣΣΑΛΟΝΙΚΗ - Βασ. Όλγας 227	**23104 23956**	**ΛΑΡΙΣΑ** - Διοικητήριο	**2410 597449**
ΠΕΙΡΑΙΑΣ - Ευριπίδου 63	**210 4135228**	**ΚΕΡΚΥΡΑ** - Σαμαρά 13	**26610 89122**
ΠΑΤΡΑ - Κορίνθου 327	**2610 638109**	**ΗΡΑΚΛΕΙΟ** - Πεδιάδος 2	**2810 300781**
ΙΩΑΝΝΙΝΑ - Διοικητήριο	**26510 87215**	**ΜΥΤΙΛΗΝΗ** - Πλ. Κωνσταντινουπόλεως 1	**22510 46654**
ΚΟΜΟΤΗΝΗ - Δημοκρατίας 1	**25310 22858**		

ΤΙΜΗ ΠΩΛΗΣΗΣ ΦΥΛΛΩΝ ΤΗΣ ΕΦΗΜΕΡΙΔΟΣ ΤΗΣ ΚΥΒΕΡΝΗΣΕΩΣ

Σε έντυπη μορφή

- Για τα Φ.Ε.Κ. από 1 μέχρι 16 σελίδες σε 1 €, προσαυξανόμενη κατά 0,20 € για κάθε επιπλέον οκτασέλιδο ή μέρος αυτού.
- Για τα φωτοαντίγραφα Φ.Ε.Κ. σε 0,15 € ανά σελίδα.

Σε μορφή DVD/CD

Τεύχος	Ετήσια έκδοση	Τριμηνιαία έκδοση	Μηνιαία έκδοση
Α΄	150 €	40 €	15 €
Β΄	300 €	80 €	30 €
Γ΄	50 €	-	-
Υ.Ο.Δ.Δ.	50 €	-	-
Δ΄	110 €	30 €	-

Τεύχος	Ετήσια έκδοση	Τριμηνιαία έκδοση	Μηνιαία έκδοση
Α.Α.Π.	110 €	30 €	-
Ε.Β.Ι.	100 €	-	-
Α.Ε.Δ.	5 €	-	-
Δ.Δ.Σ.	200 €	-	20 €
Α.Ε. - Ε.Π.Ε. και **Γ.Ε.ΜΗ.**	-	-	100 €

- Η τιμή πώλησης μεμονωμένων Φ.Ε.Κ. σε μορφή cd-rom από εκείνα που διατίθενται σε ψηφιακή μορφή και μέχρι 100 σελίδες, σε 5 € προσαυξανόμενη κατά 1 € ανά 50 σελίδες.
- Η τιμή πώλησης σε μορφή cd-rom/dvd, δημοσιευμάτων μιας εταιρείας στο τεύχος Α.Ε.-Ε.Π.Ε. και Γ.Ε.ΜΗ. σε 5 € ανά έτος.

ΠΑΡΑΓΓΕΛΙΑ ΚΑΙ ΑΠΟΣΤΟΛΗ Φ.Ε.Κ.: Τηλεφωνικά: 210 4071010 - fax: 210 4071010 - internet: http://www.et.gr

ΕΤΗΣΙΕΣ ΣΥΝΔΡΟΜΕΣ Φ.Ε.Κ.

Τεύχος	Έντυπη μορφή	Ψηφιακή Μορφή
Α΄	225 €	190 €
Β΄	320 €	225 €
Γ΄	65 €	Δωρεάν
Υ.Ο.Δ.Δ.	65 €	Δωρεάν
Δ΄	160 €	80 €
Α.Α.Π.	160 €	80 €
Ε.Β.Ι.	65 €	33 €

Τεύχος	Έντυπη μορφή	Ψηφιακή Μορφή
Α.Ε.Δ.	10 €	Δωρεάν
Α.Ε. - Ε.Π.Ε. και **Γ.Ε.ΜΗ.**	2.250 €	645 €
Δ.Δ.Σ.	225 €	95 €
Α.Σ.Ε.Π.	70€	Δωρεάν
Ο.Π.Κ.	-	Δωρεάν
Α΄+ Β΄+ Δ΄ + Α.Α.Π.	-	450 €

- Το τεύχος Α.Σ.Ε.Π. (έντυπη μορφή) θα αποστέλλεται σε συνδρομητές ταχυδρομικά, με την επιβάρυνση των 70 €, ποσό το οποίο αφορά τα ταχυδρομικά έξοδα.
- Για την παροχή πρόσβασης μέσω διαδικτύου σε Φ.Ε.Κ. προηγουμένων ετών και συγκεκριμένα στα τεύχη: **α)** Α, Β, Δ, Α.Α.Π., Ε.Β.Ι. και Δ.Δ.Σ., η τιμή προσαυξάνεται, πέραν του ποσού της ετήσιας συνδρομής του 2007, κατά 40 € ανά έτος και ανά τεύχος και **β)** για το τεύχος Α.Ε.-Ε.Π.Ε. & Γ.Ε.ΜΗ., κατά 60 € ανά έτος παλαιότητας.

* Η καταβολή γίνεται σε όλες τις Δημόσιες Οικονομικές Υπηρεσίες (Δ.Ο.Υ.). Το πρωτότυπο διπλότυπο (έγγραφο αριθμ. πρωτ. 9067/28.2.2005 2η Υπηρεσία Επιτρόπου Ελεγκτικού Συνεδρίου) με φροντίδα των ενδιαφερομένων, πρέπει να αποστέλλεται ή να κατατίθεται στο Εθνικό Τυπογραφείο (Καποδιστρίου 34, Τ.Κ. 104 32 Αθήνα).
* Σημειώνεται ότι φωτοαντίγραφα διπλοτύπων, ταχυδρομικές Επιταγές για την εξόφληση της συνδρομής, δεν γίνονται δεκτά και θα επιστρέφονται.
* Οι οργανισμοί τοπικής αυτοδιοίκησης, τα νομικά πρόσωπα δημοσίου δικαίου, τα μέλη της Ένωσης Ιδιοκτητών Ημερησίου Τύπου Αθηνών και Επαρχίας, οι τηλεοπτικοί και ραδιοφωνικοί σταθμοί, η Ε.Σ.Η.Ε.Α., τα τριτοβάθμια συνδικαλιστικά Όργανα και οι τριτοβάθμιες επαγγελματικές ενώσεις δικαιούνται έκπτωσης πενήντα τοις εκατό (50%) επί της ετήσιας συνδρομής (τρέχον έτος + παλαιότητα).
* Το ποσό υπέρ Τ.Α.Π.Ε.Τ. [5% επί του ποσού συνδρομής (τρέχον έτος + παλαιότητα)], καταβάλλεται ολόκληρο (Κ.Α.Ε. 3512) και υπολογίζεται πριν την έκπτωση.
* Στην Ταχυδρομική συνδρομή του τεύχους Α.Σ.Ε.Π. δεν γίνεται έκπτωση.

Πληροφορίες για δημοσιεύματα που καταχωρούνται στα Φ.Ε.Κ. στο τηλ.: 210 5279000.
Φωτοαντίγραφα παλαιών Φ.Ε.Κ.: Μάρνη 8 τηλ.: 210 8220885, 210 8222924, 210 5279050.
Οι πολίτες έχουν τη δυνατότητα ελεύθερης ανάγνωσης των δημοσιευμάτων που καταχωρούνται σε όλα τα τεύχη της Εφημερίδας της Κυβερνήσεως πλην εκείνων που καταχωρούνται στο τεύχος Α.Ε.-Ε.Π.Ε και Γ.Ε.ΜΗ., από την ιστοσελίδα του Εθνικού Τυπογραφείου (www.et.gr).

Οι υπηρεσίες εξυπηρέτησης πολιτών λειτουργούν καθημερινά από 08:00 μέχρι 13:00



ΑΠΟ ΤΟ ΕΘΝΙΚΟ ΤΥΠΟΓΡΑΦΕΙΟ
ΚΑΠΟΔΙΣΤΡΙΟΥ 34 * ΑΘΗΝΑ 104 32 * ΤΗΛ. 210 52 79 000 * FAX 210 52 21 004
ΗΛΕΚΤΡΟΝΙΚΗ ΔΙΕΥΘΥΝΣΗ: http://www.et.gr – e-mail: webmaster.et@et.gr